



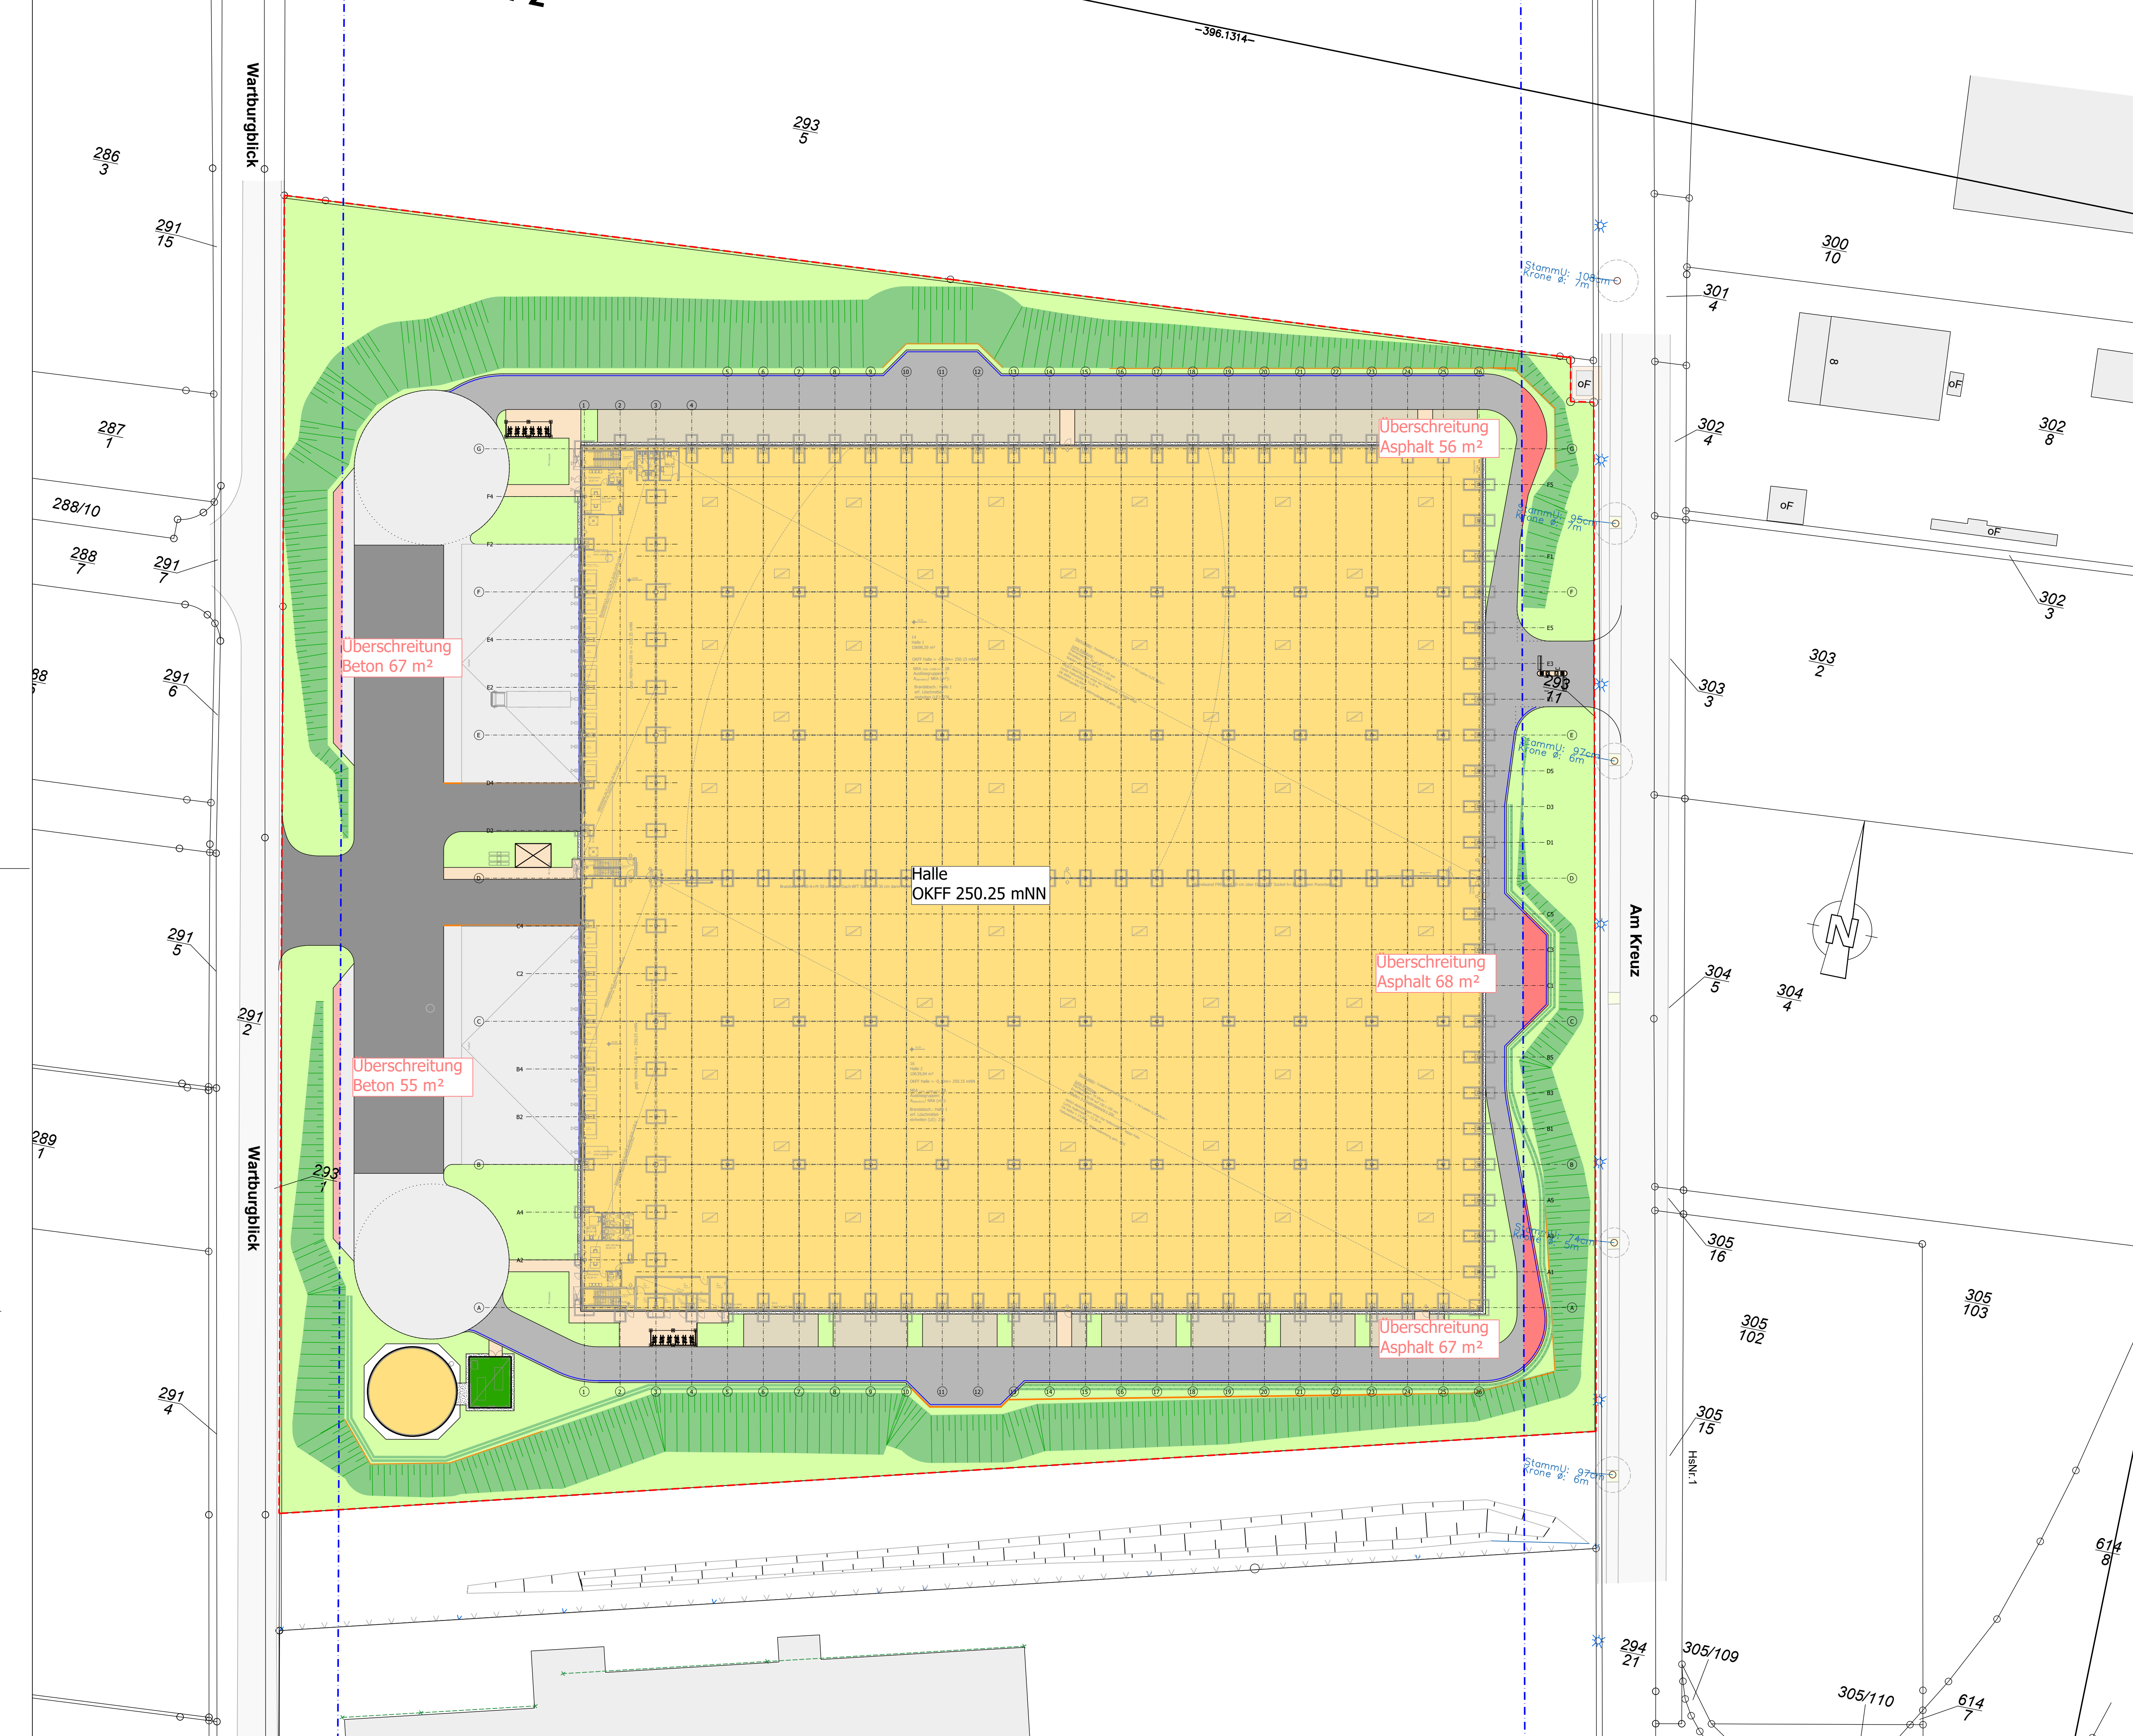

LEGENDE		
Oberflächen		
	Gebäude (Halle und Sprinkler tank)	22119 m²
	Gebäude begrünt (Sprinklerzentrale)	60 m²
	Beton	3327 m²
	Asphalt LKW	2141 m²
	Asphalt PKW	3186 m²
	Pflaster PKW	1306 m²
	Pflaster Gehweg	387 m²
	Schotter	241 m²
	Grünfläche	11225 m²
	Böschung	(inkl. Böschungen)
	Winkelstützwand	
	Zaun	
	Grundstücksgrenze (Fläche durch Vermesser zu prüfen)	43992 m²
	Baugrenze	

INDEX			
INDEX	DATUM	BEARB./GEPR.	VERMERKE UND ÄNDERUNGSHINWEISE

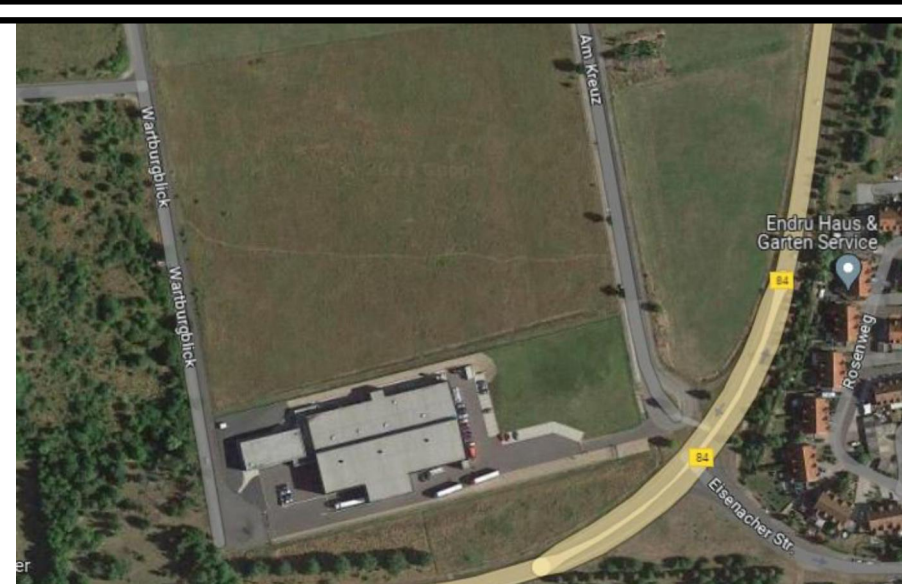

OKFF = ± 0.00 = mNN +250.25

GENEHMIGUNGSPLANUNG

BAUHERR Miradomo Projekt 1 GmbH Rossertstraße 5 60323 Frankfurt am Main		Für den Bauherrn: Datum, Unterschrift:
AUFTRAGGEBER/GENERALUNTERNEHMER GOLDBECK Goldbeck International GmbH Niederlassung Bielefeld Ummenhofer Straße 4-6 D- 33649 Bielefeld		Für den AGStU: Datum, Unterschrift:
FACHPLANUNG AD.engineering Altenburger Straße 9 33695 Bielefeld Telefon (05 21) 2607280 Telefax (05 21) 260728-80 E-Mail info@ad-engineering.eu Internet www.ad-engineering.eu		Für den Bearbeiter: 30.11.2023 Datum, Unterschrift:

PROJEKT						PROJEKTNUMMER AD a	
Palmira Logistics Center Eisenach Warburgblick 99820 Hörselberg-Hainich						23-055	
INHALT						GEZEICHNET: DATUM:	
LAGEPLAN ÜBERSCHREITUNGEN						JR 30.11.2023	
AUFTR.-NR. GU	PHA	PLANER	PLAN-ART	EBENE	BL.-NR.	INDEX	MASS-STAB: BLATTGRÖSSE:
GI0471	4	TB	VF	XX	00002	00	1:500 594x917
CAD-MODELL :						23-055-G-K-LP00250-00-00.DWG	